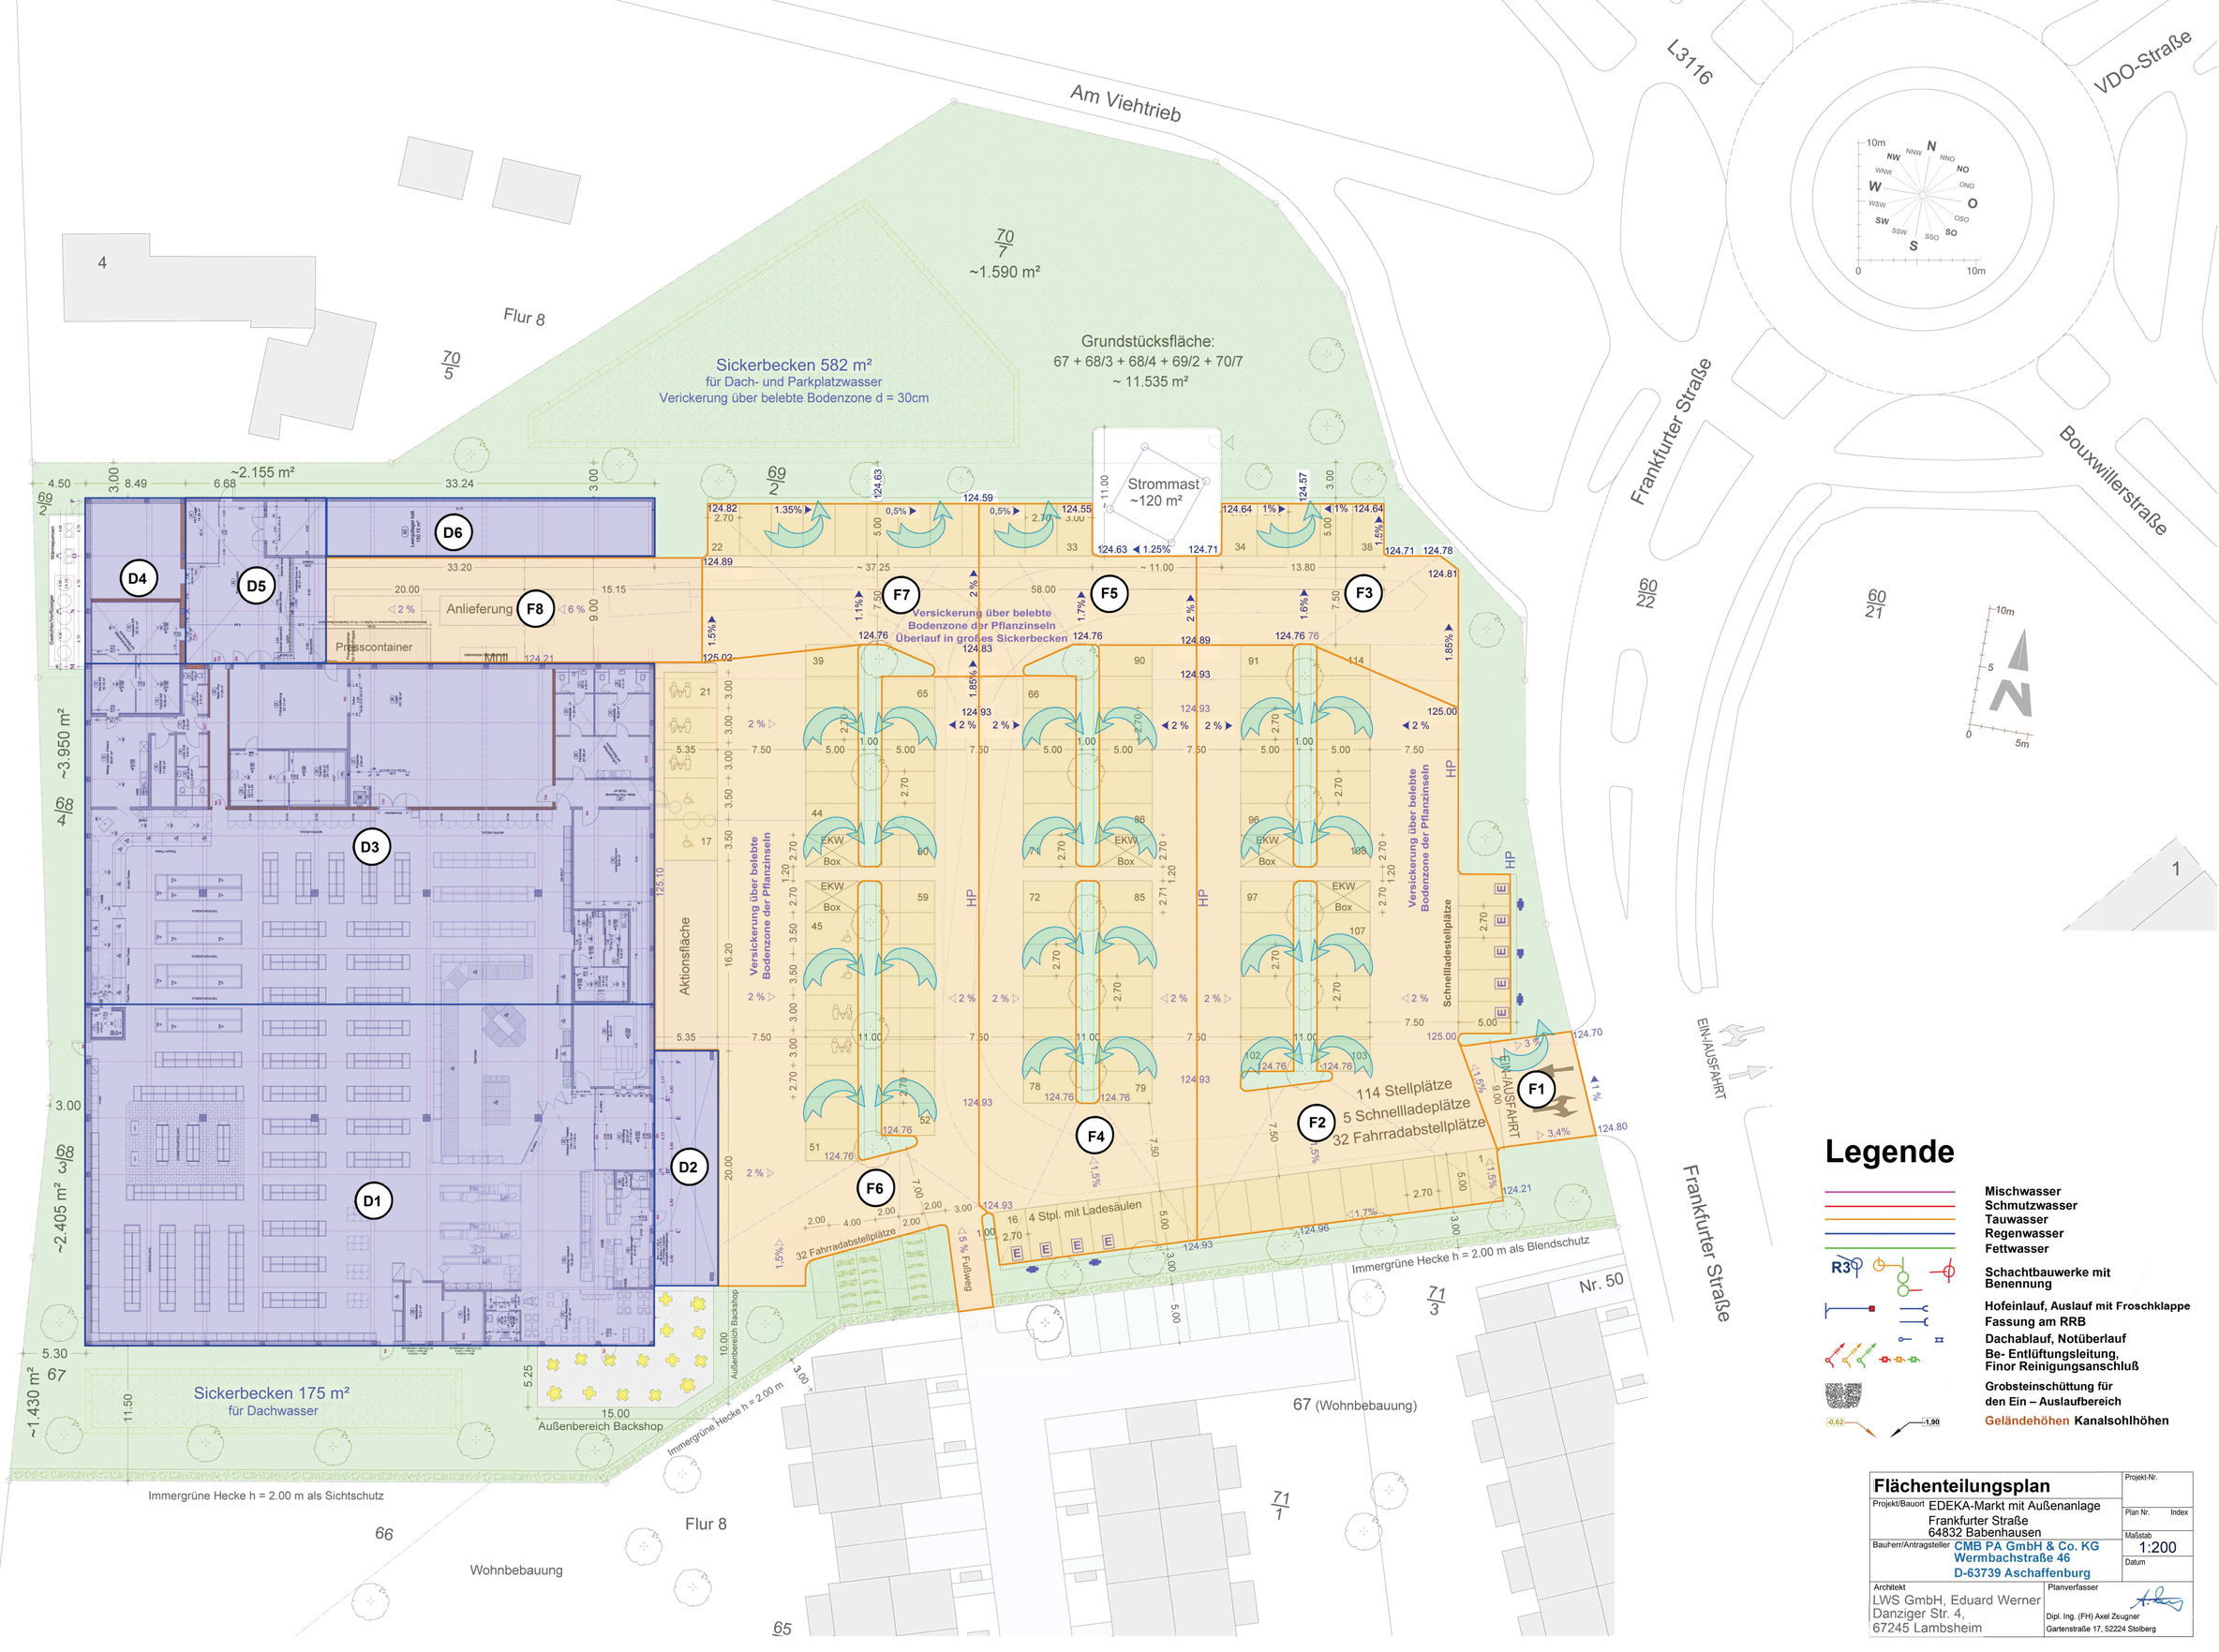

Legende

- Mischwasser
- Schmutzwasser
- Tauwasser
- Regenwasser
- Fettwasser
- R3 — Schachtbauwerke mit Benennung
- Hofeinlauf, Auslauf mit Froschklappe
- Fassung am RRB
- Dachablauf, Notüberlauf
- Be- Entlüftungsleitung, Finor Reinigungsanschluß
- Grobsteinschüttung für den Ein – Auslaufbereich
- -0,62 / 1,90 — Geländehöhen Kanalsohlhöhen

Flächenteilungsplan	Projekt-Nr.
Projekt/Bauort EDEKA-Markt mit Außenanlage Frankfurter Straße 64832 Babenhausen	Plan Nr. / Index
Bauherr/Antragsteller **CMB PA GmbH & Co. KG** **Wermbachstraße 46** **D-63739 Aschaffenburg**	Maßstab 1:200 Datum
Architekt LWS GmbH, Eduard Werner Danziger Str. 4, 67245 Lambsheim	Planverfasser Dipl. Ing. (FH) Axel Zeugner Gartenstraße 17, 52224 Stolberg