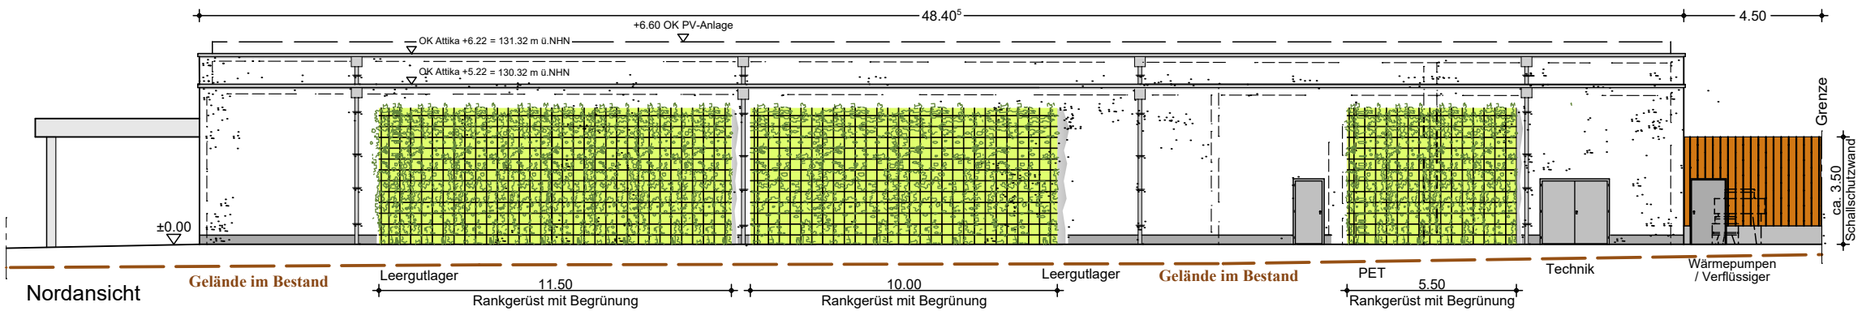

Nordansicht

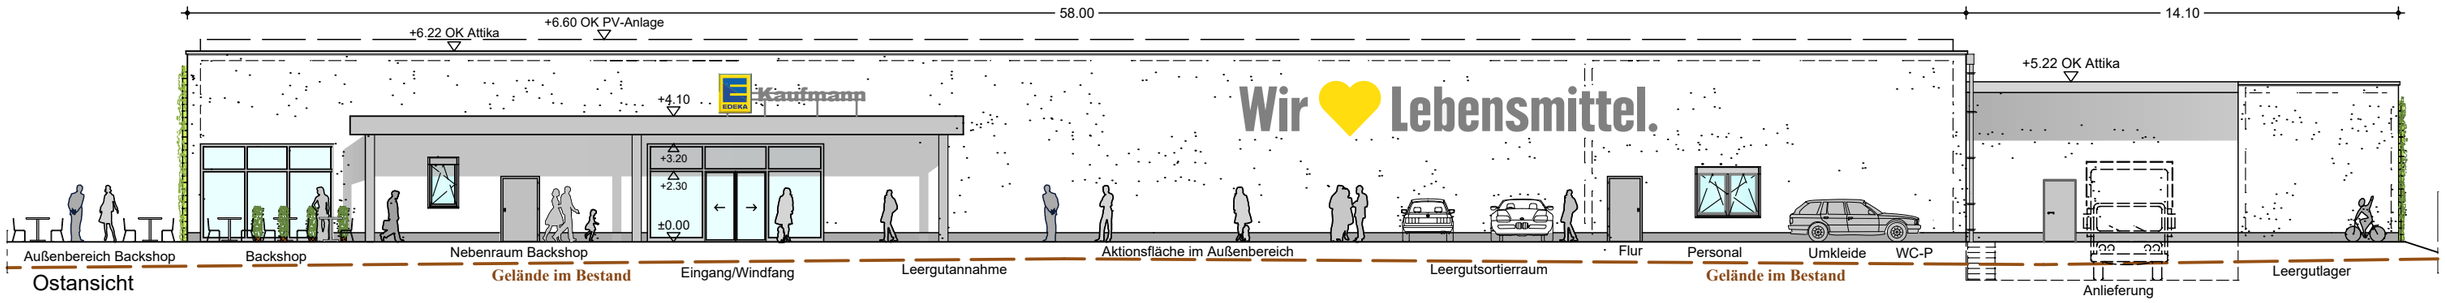

Ostansicht

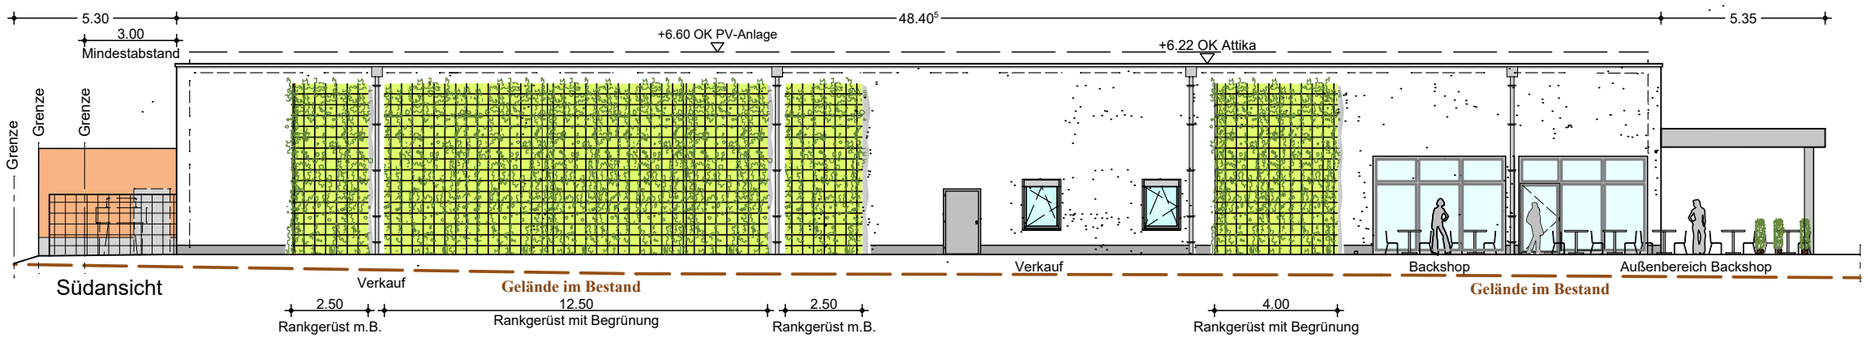

Südansicht

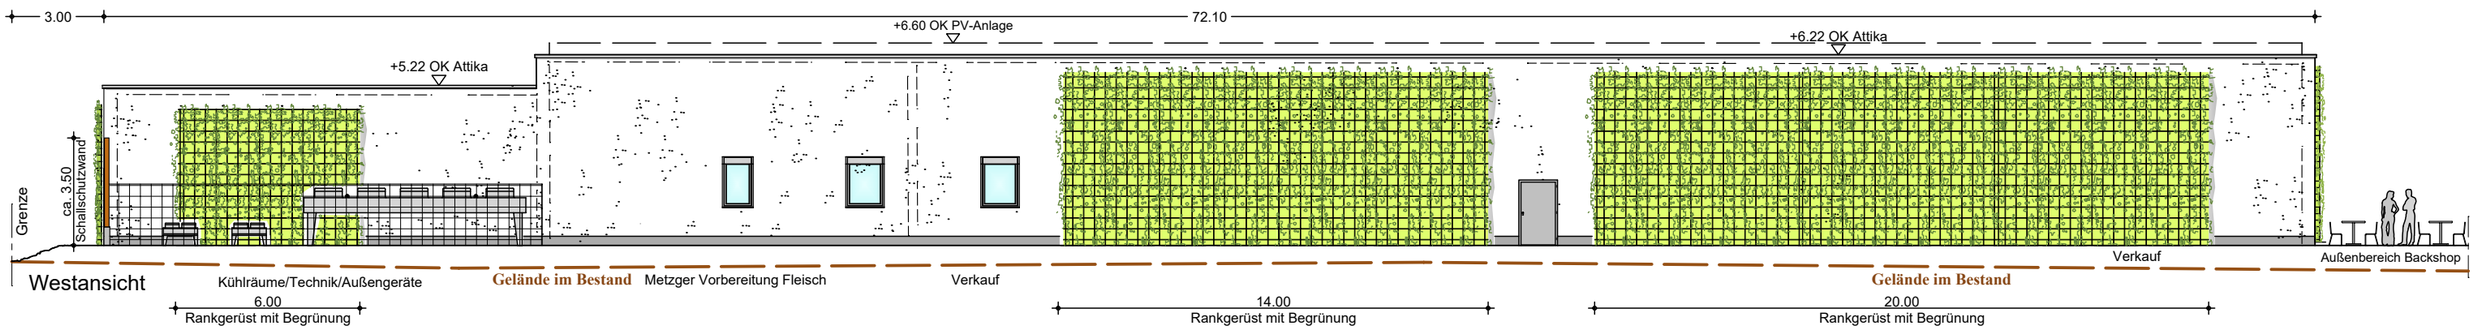

Westansicht

27. Juni 2026 - Ansichten zum Vorhaben-und Erschließungsplan M.: 1:200

Babenhausen Frankfurter Straße
Einzelhandelskonzept Lebensmittel

LWS GmbH
Eduard Werner
LWS Gmbh - Eduard Werner - Architekt
Danziger Str. 4 67245 Lambsheim
06233 352996 - info@lws.gmbh

Projektierung/Bauherr:
CMB PA Gmbh & Co. KG
Wermbachstraße 46
63739 Aschaffenburg

H/B = 297 / 420 (0.12m²)

Allplan 2022