


[1326] EZH Westlich Frankfurter Str., Babenhausen

Übersichtskarte  
Rahmenbetriebsplan Quarzkiestagebau „Akazienhof“  
und Geltungsbereich des B-Plans

M 1:10.000  
15.04.2025

**TB|MARKERT**  
Stadtplaner · Landschaftsarchitekten

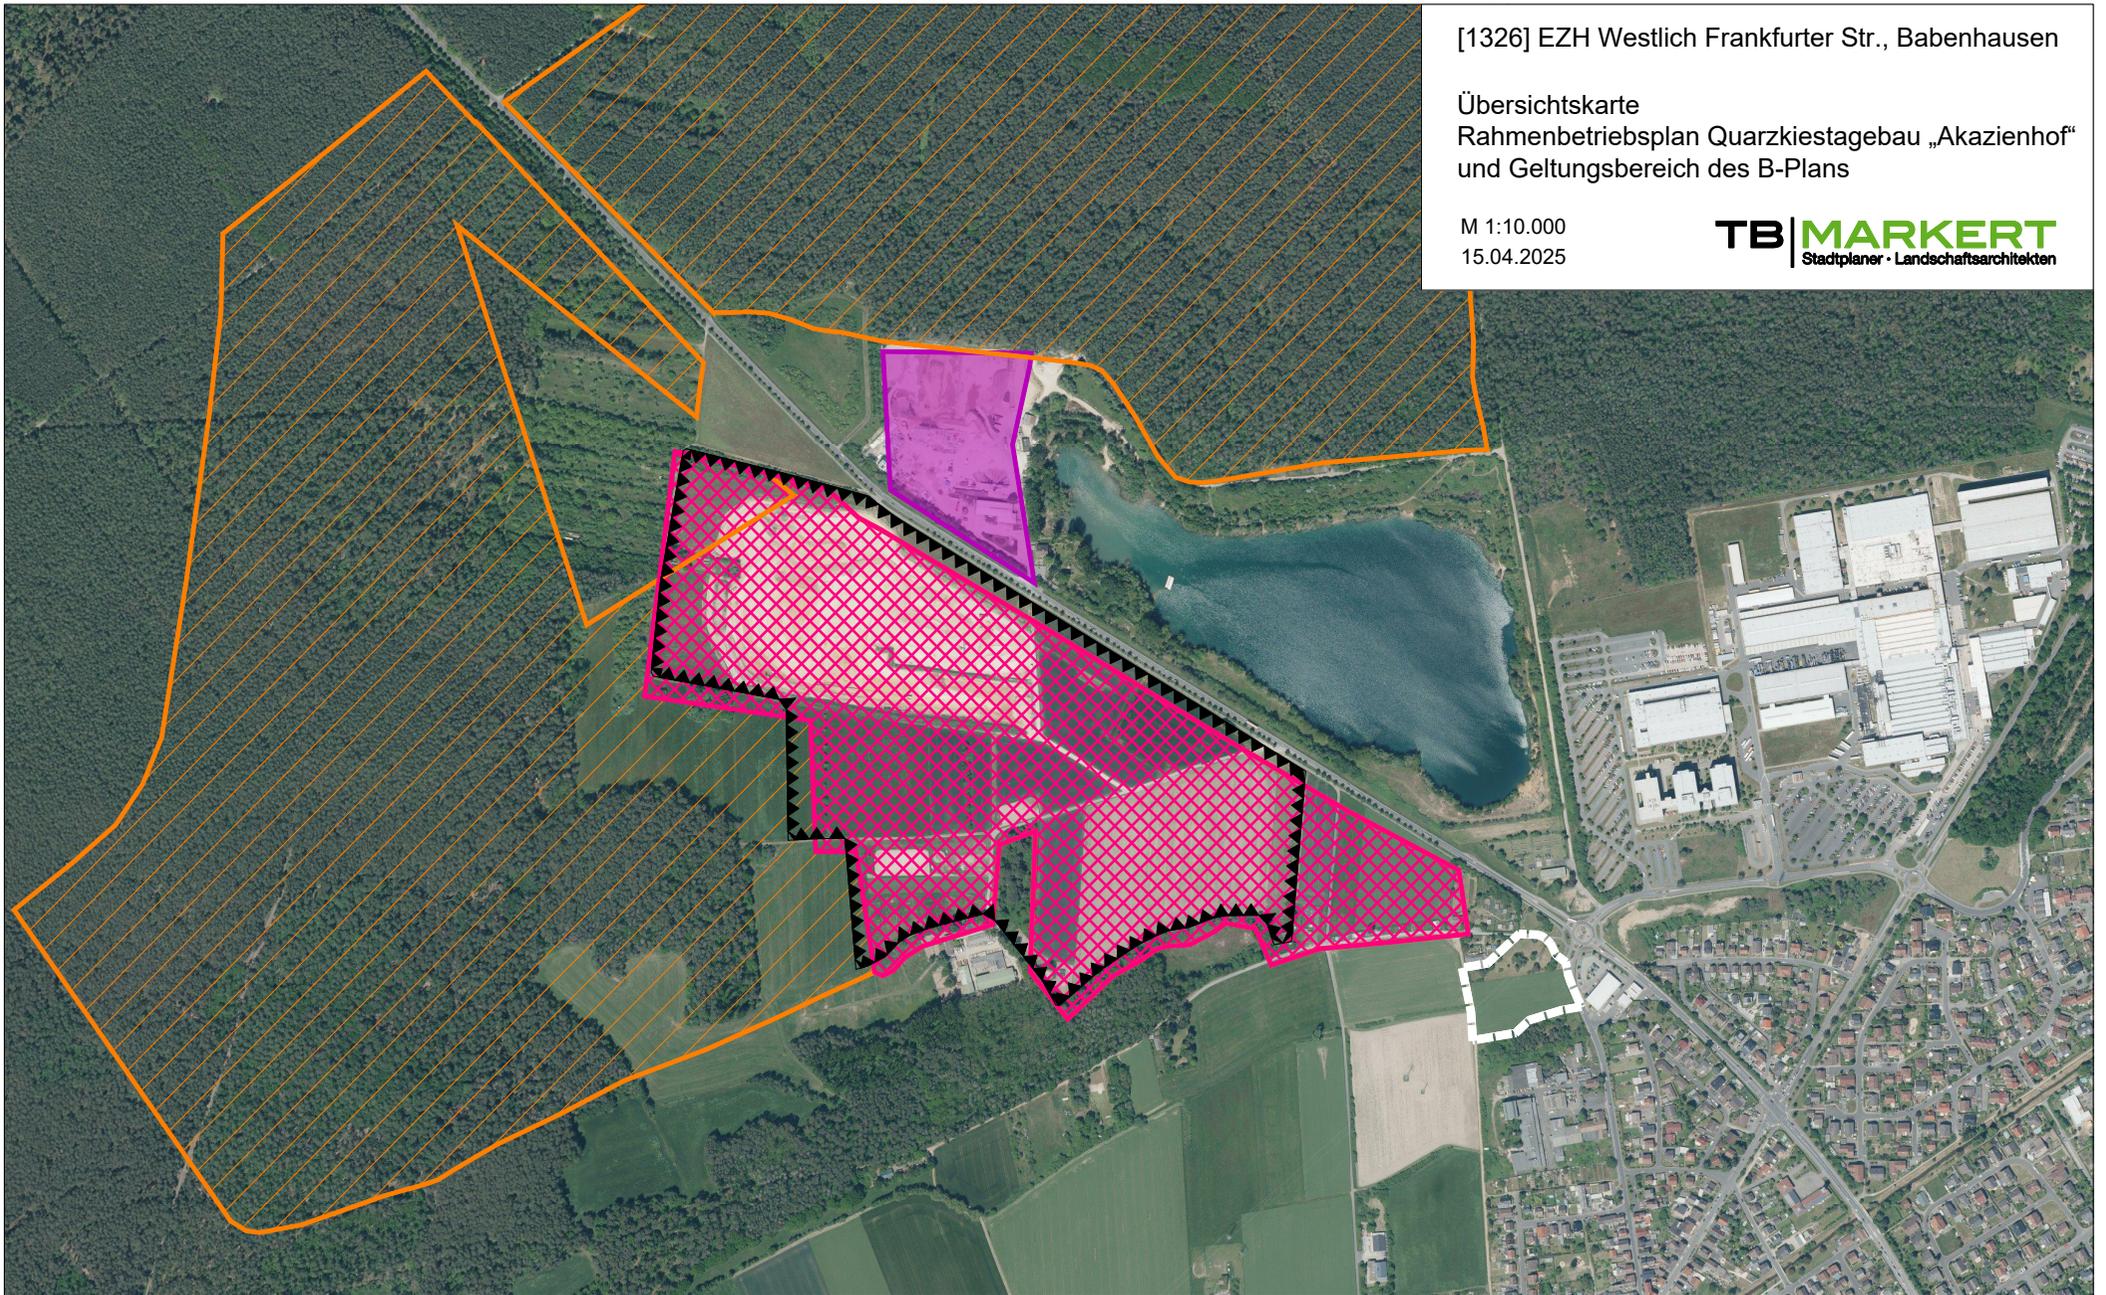

Regionalplan Südhessen 2010 (RPS 2010)



VRG Rohstoffabbau:  
Bestand



VRG Rohstoffabbau:  
Planung



VBH Oberflächennahe  
Lagerstätten

Rahmenbetriebsplan



Kiestagebau  
Akazienhof

Geltungsbereich vBP



EZH westlich  
Frankfurter Str.